


RZUT PRZYBIEMIA – instalacja elektryczna oświetlenia

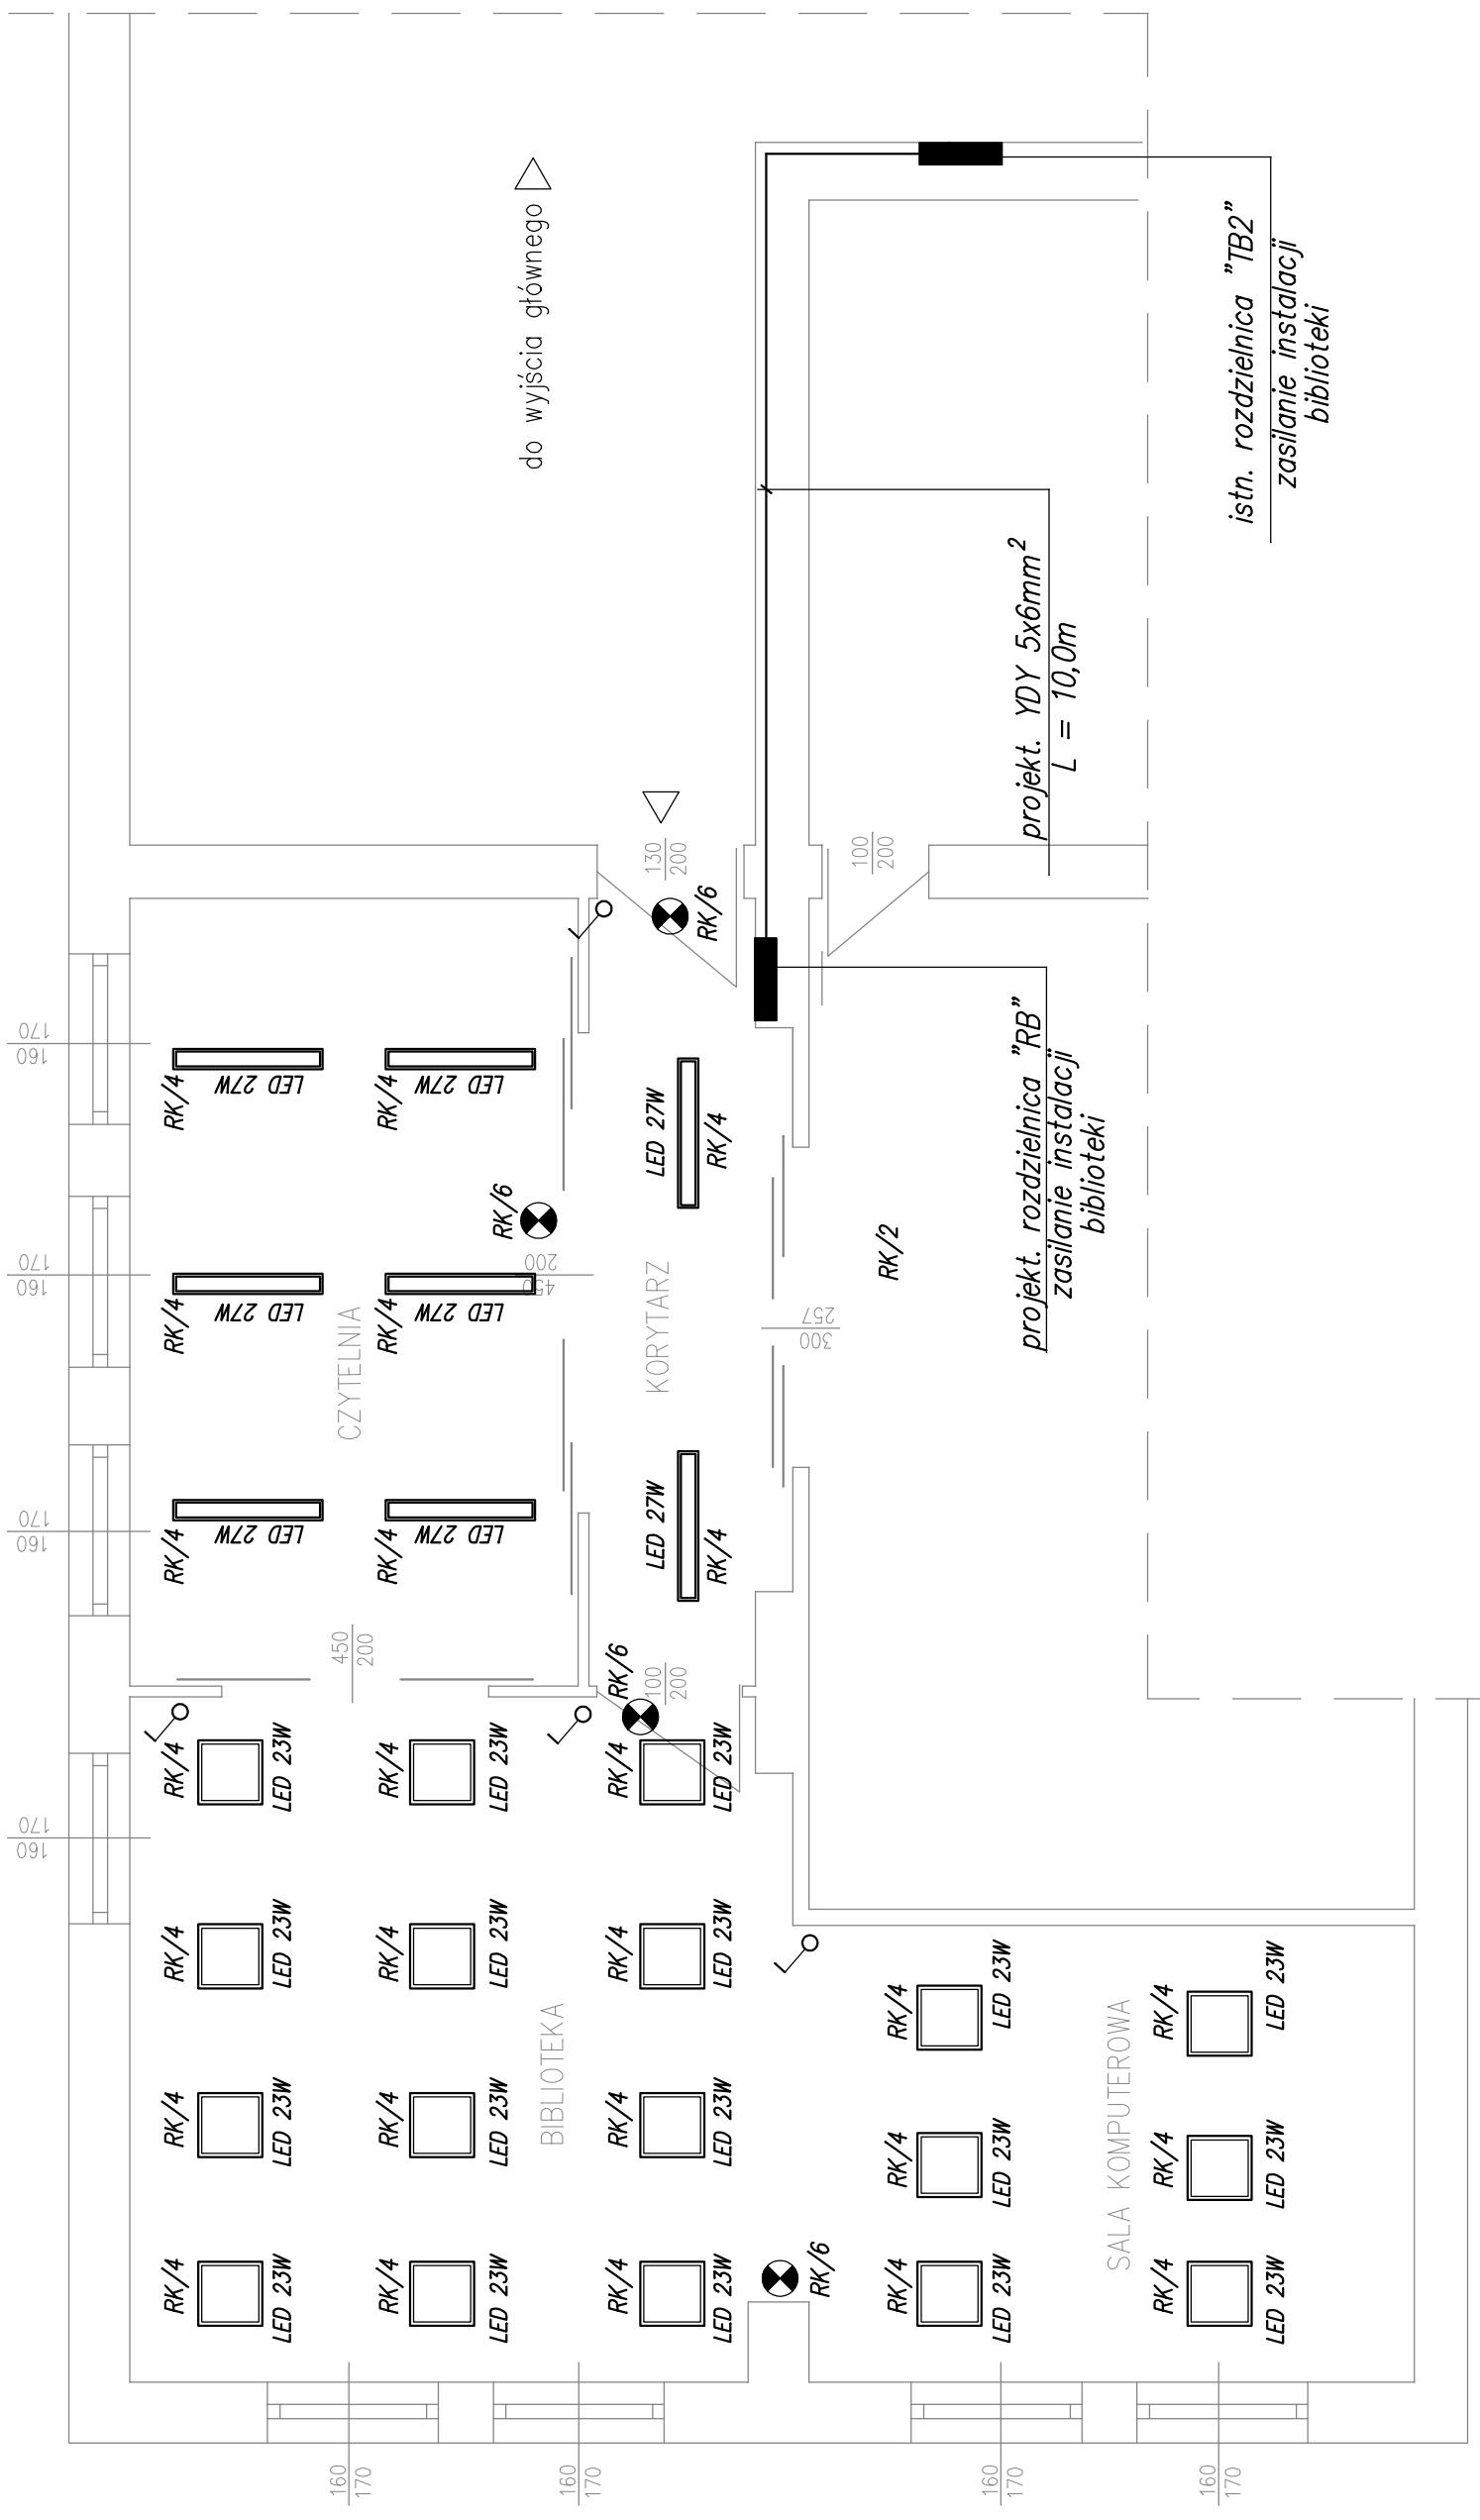

OZNACZENIA

- projekt. oprawa oświetleniowa LED 23W/600x600
- projekt. oprawa oświetleniowa LED 23W
- projekt. oprawa oświetleniowa – awaryjna
- projekt. tacznik

INWESTOR	Gminne Centrum Kultury i Sportu ul. 1-go Maja 3 42-563 Bobrowniki	SKALA
TEMAT	Przebudowa i modernizacja pomieszczeń biblioteki	1:50
ADRES	Siemonia ul. 1-go Maja 3	DATA
TYTUŁ RYSUNKU	RZUT PRZYBIEMIA – instalacja elektryczna oświetlenia	NR. RYS.
	OPRACOWAŁ PODPIS PROJEKTOWA PODPIS	inż. Mirosław Kozieł upr. nr 95/2000 E-02